



PROJET - PLAN ÉTAGE

éch. 1/100è

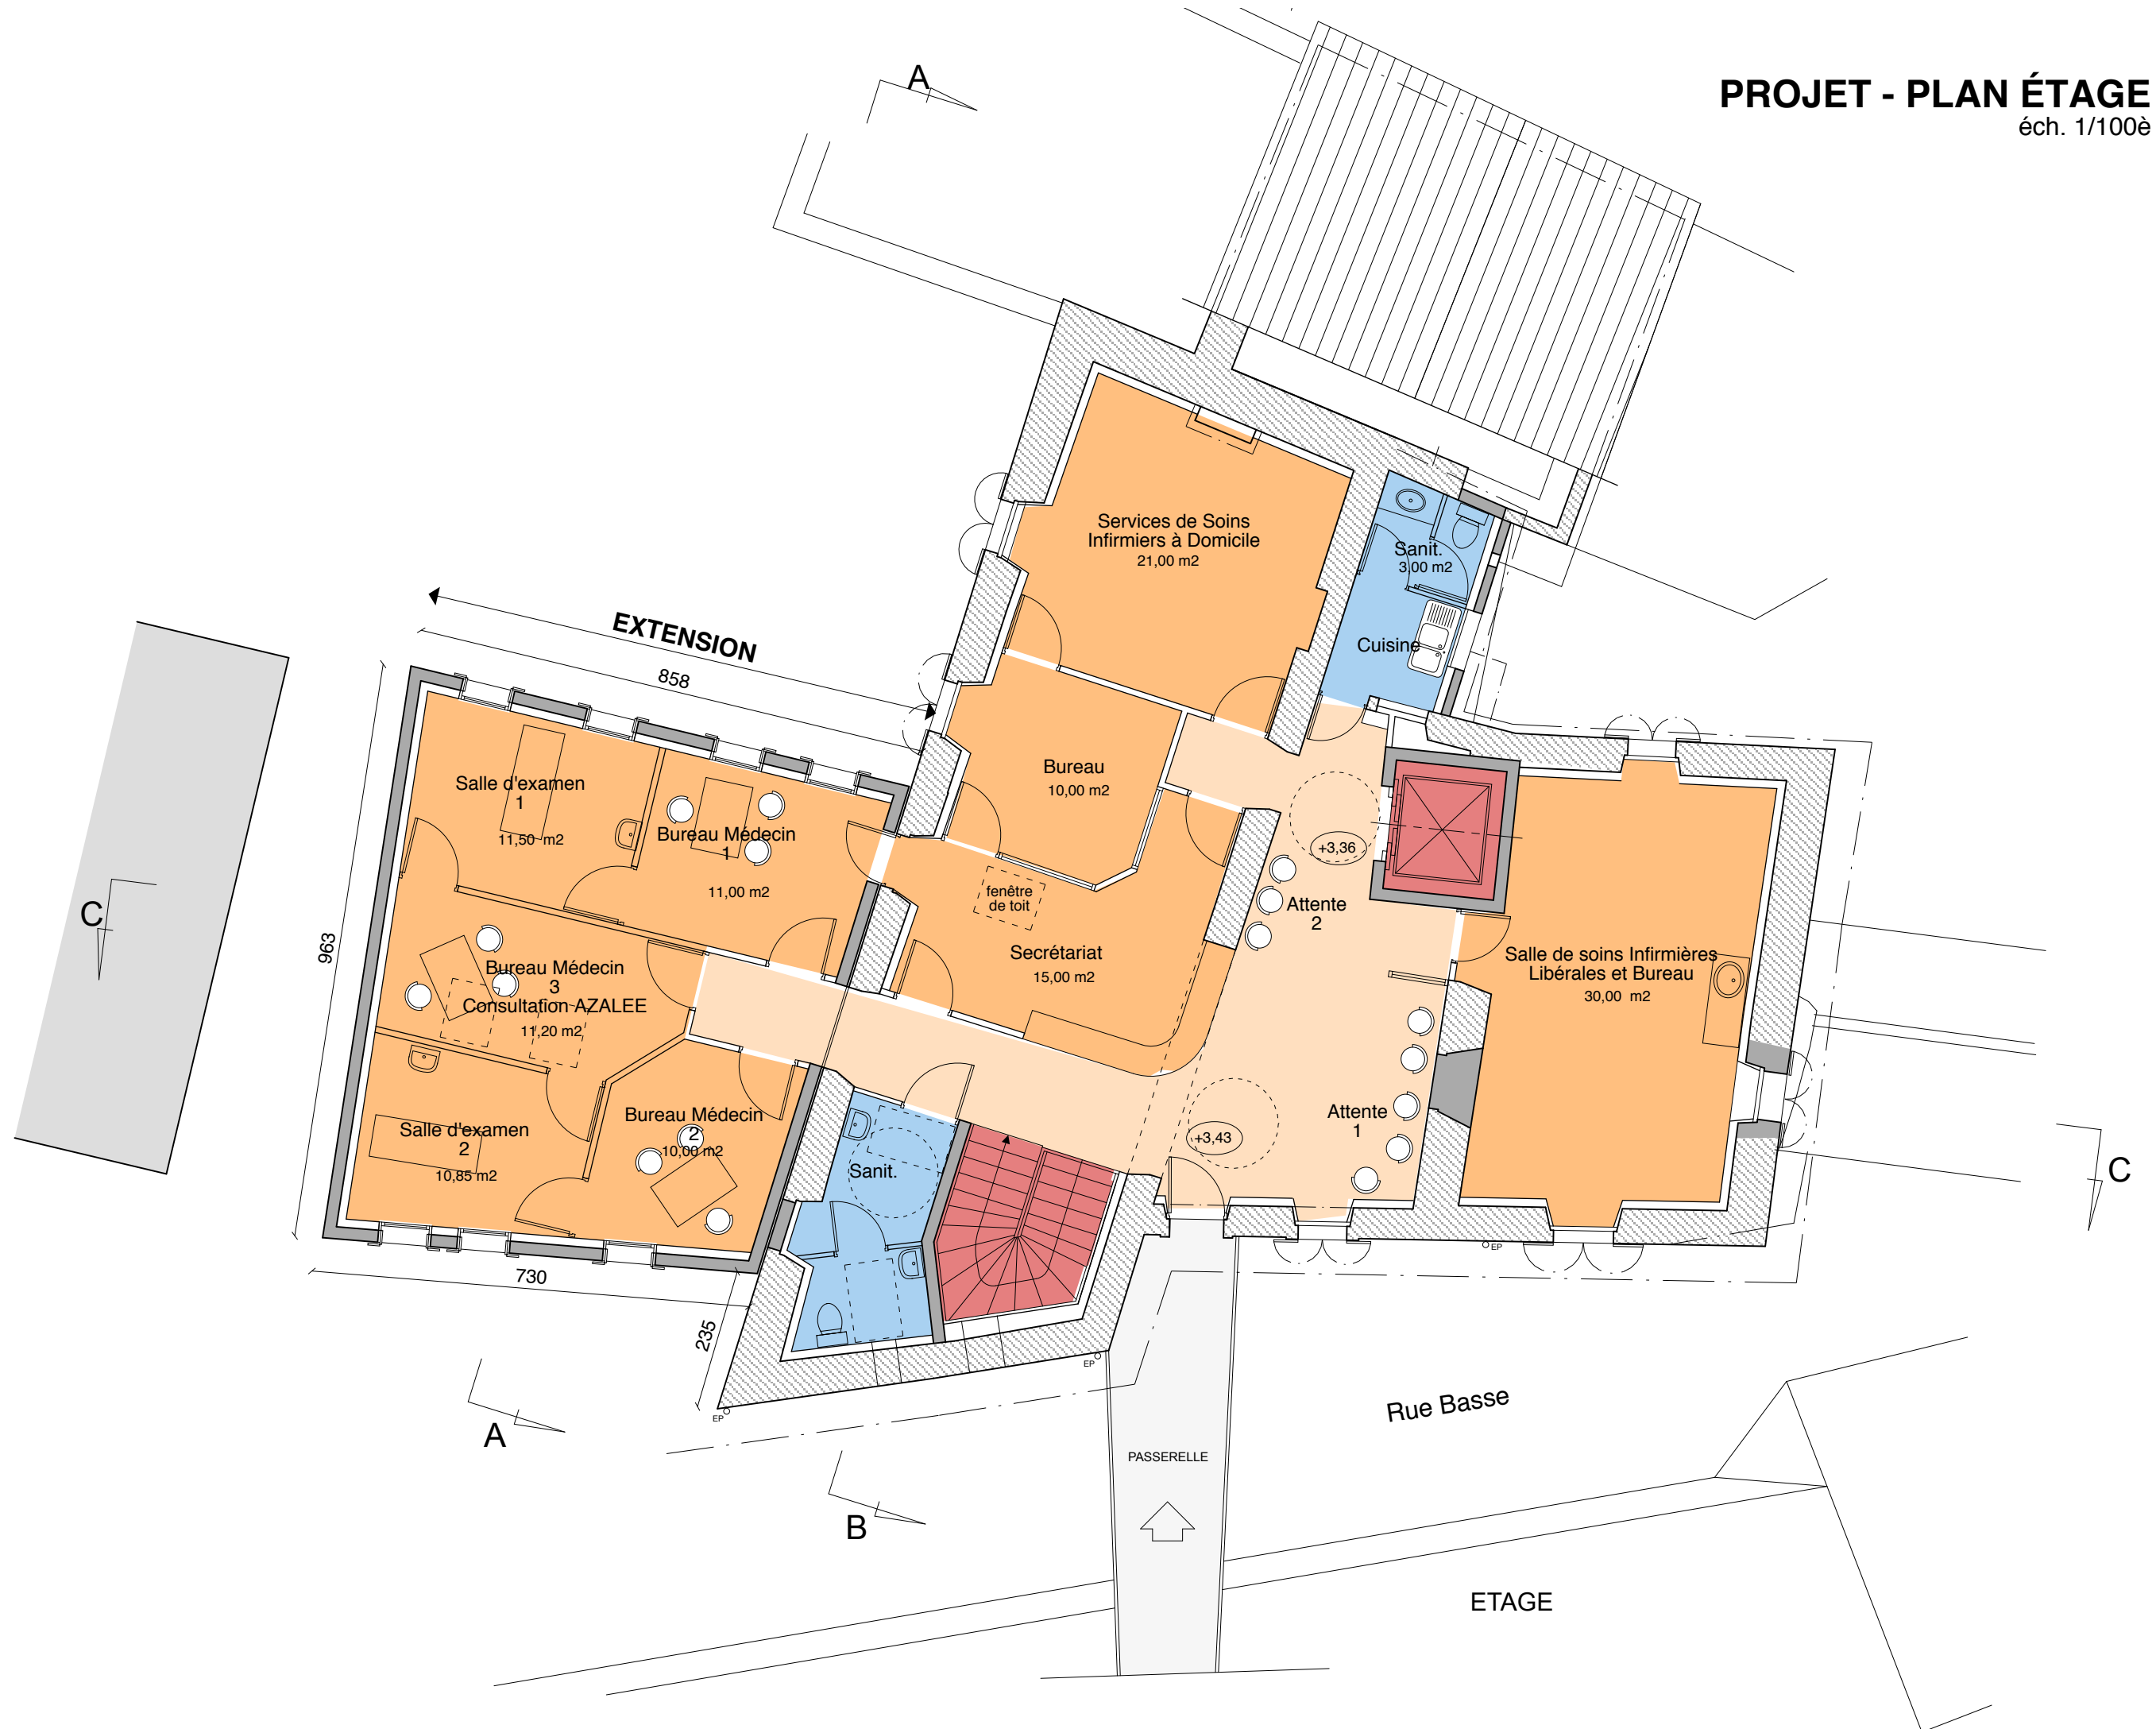

PROJET - PLAN REZ DE CHAUSSEE

éch. 1/100è

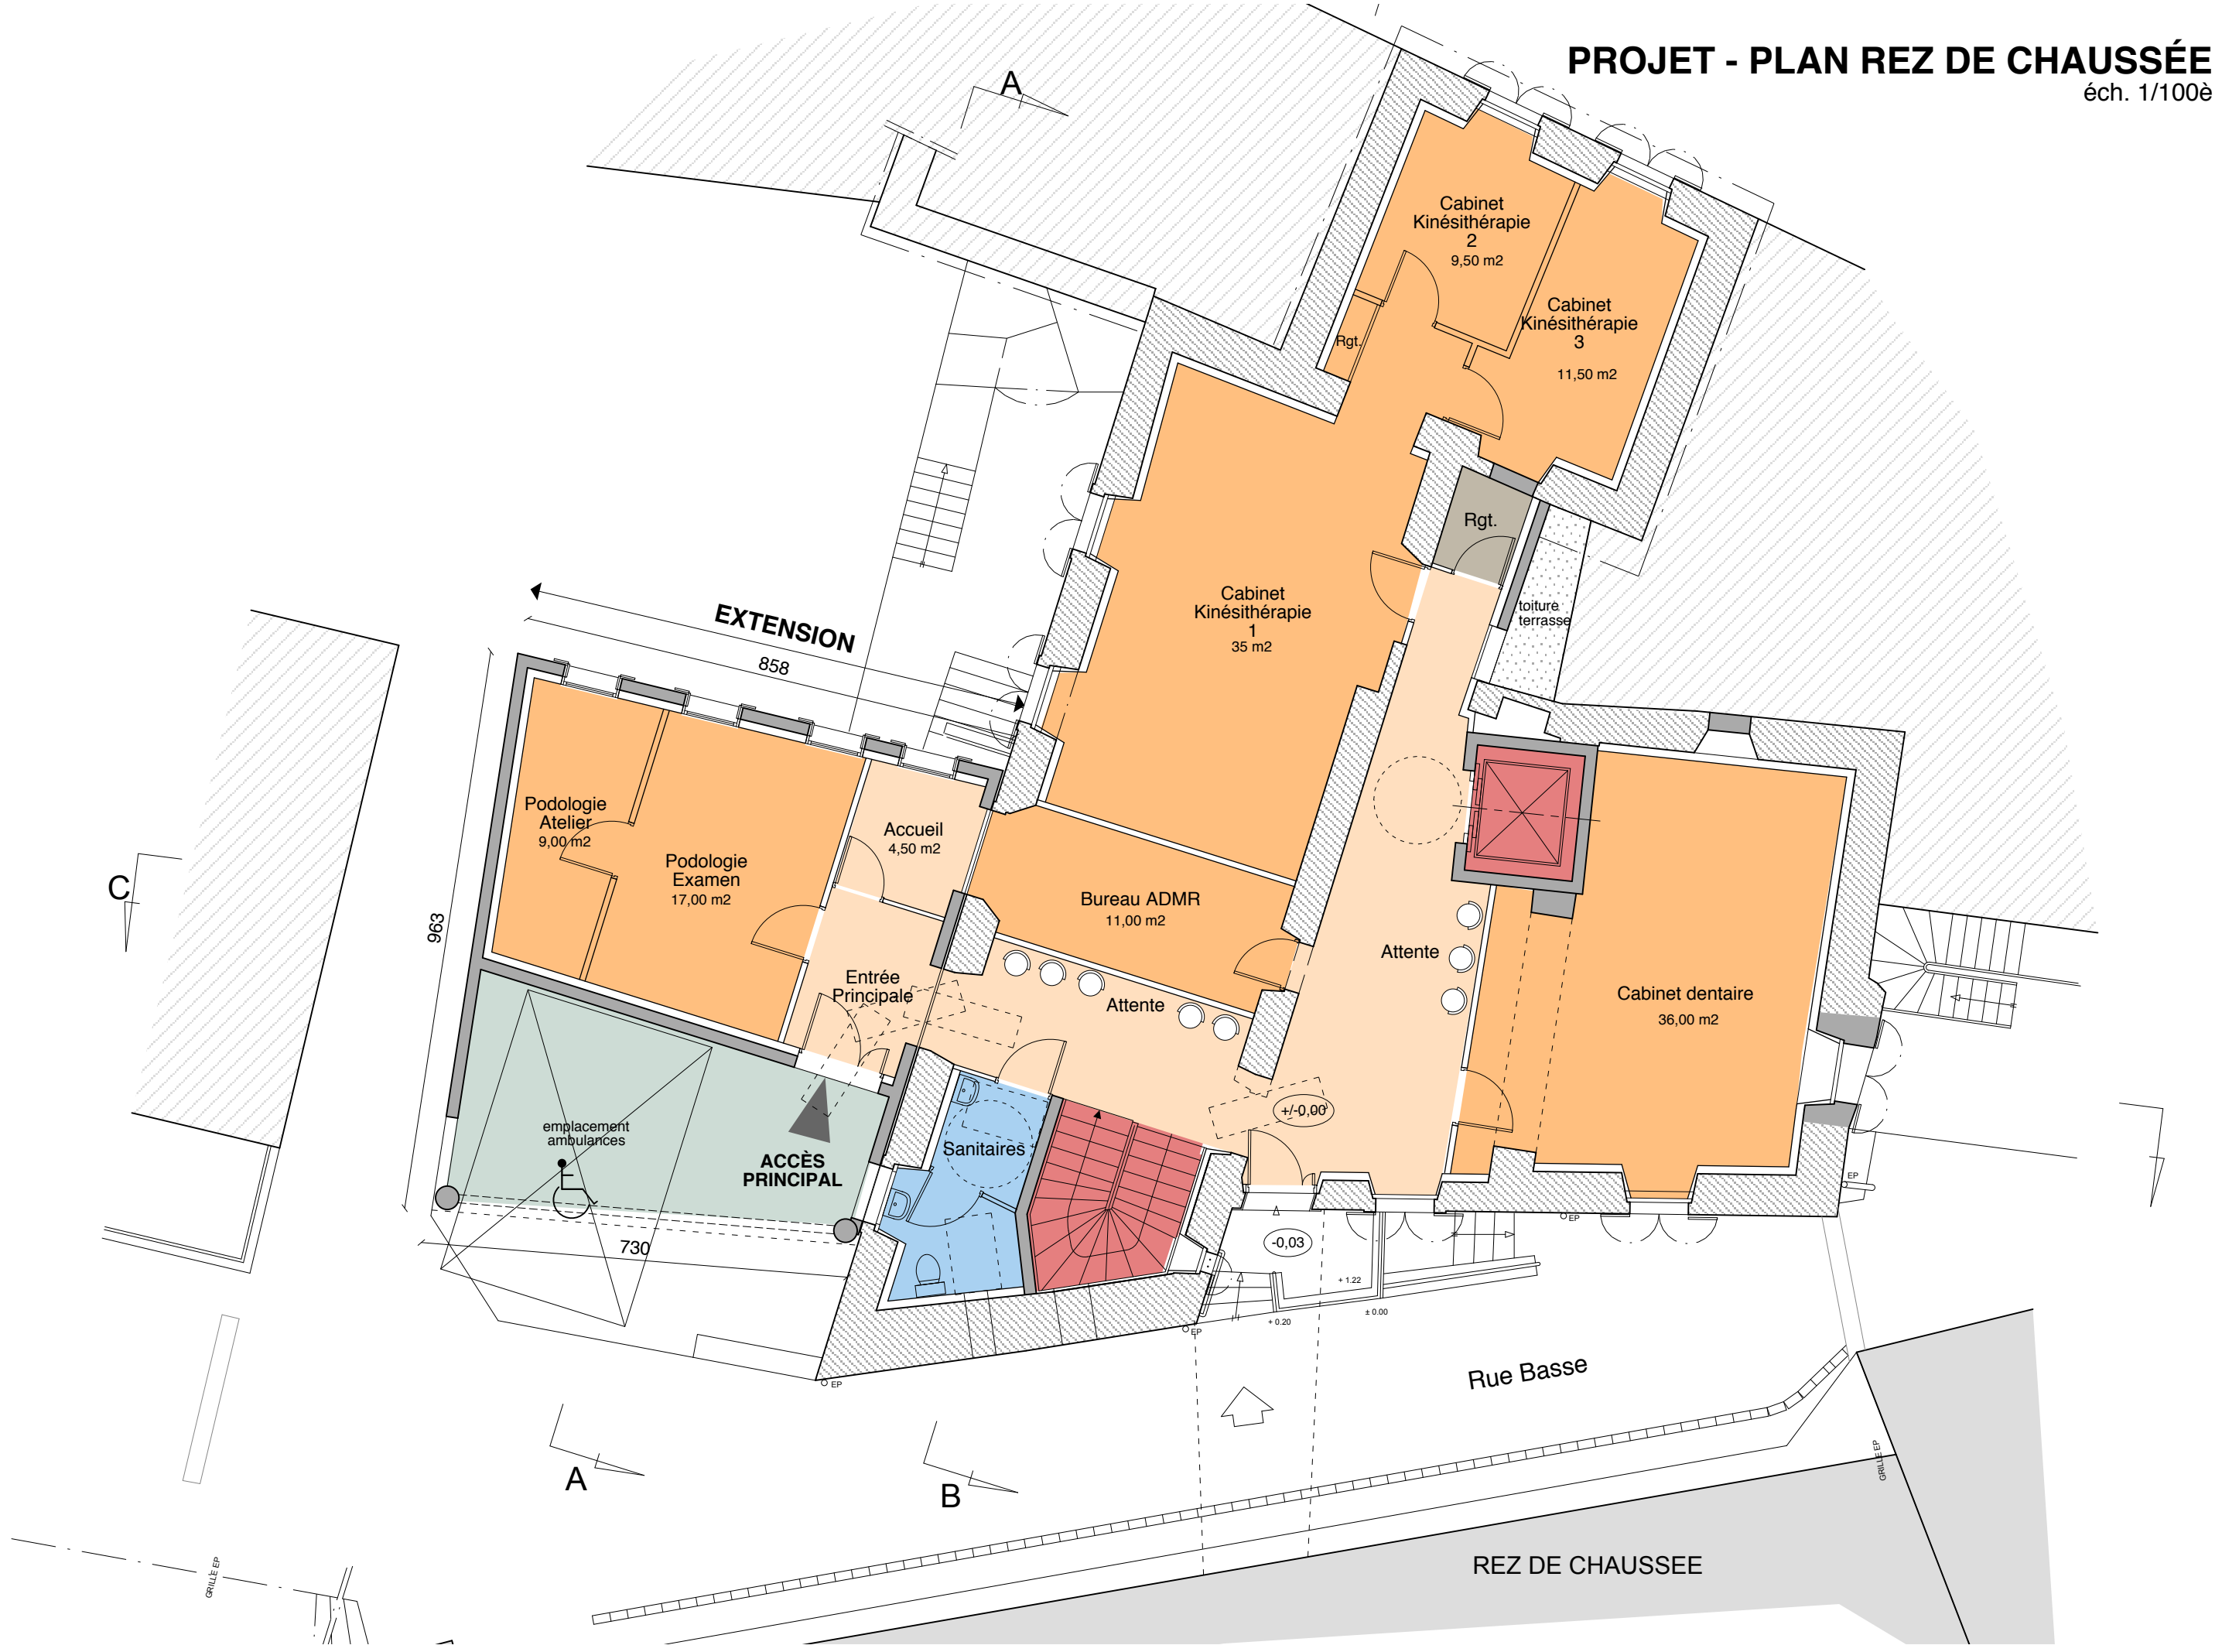

PROJET - PLAN REZ DE JARDIN

éch. 1/100è

